


- JEVY INFORMATIVNÍ**
- hranice řešeného území
  - katastrální mapa
  - číslicí hranice geografických dat - ZABAGED
  - hranice katastrálního území
- JEVY ZÁVAZNÉ / SCHVALOVANÉ**
- ZASTAVĚNÉ ÚZEMÍ**
- zastavěné území (vymezeno v souladu s § 58 52 ke dni 31. 7. 2021)
- OZNAČENÍ PLOCH ZMĚN A KORIDORŮ**
- placha přestavby
  - placha zastavitelná
  - placha změn v krajně
  - koridor amén

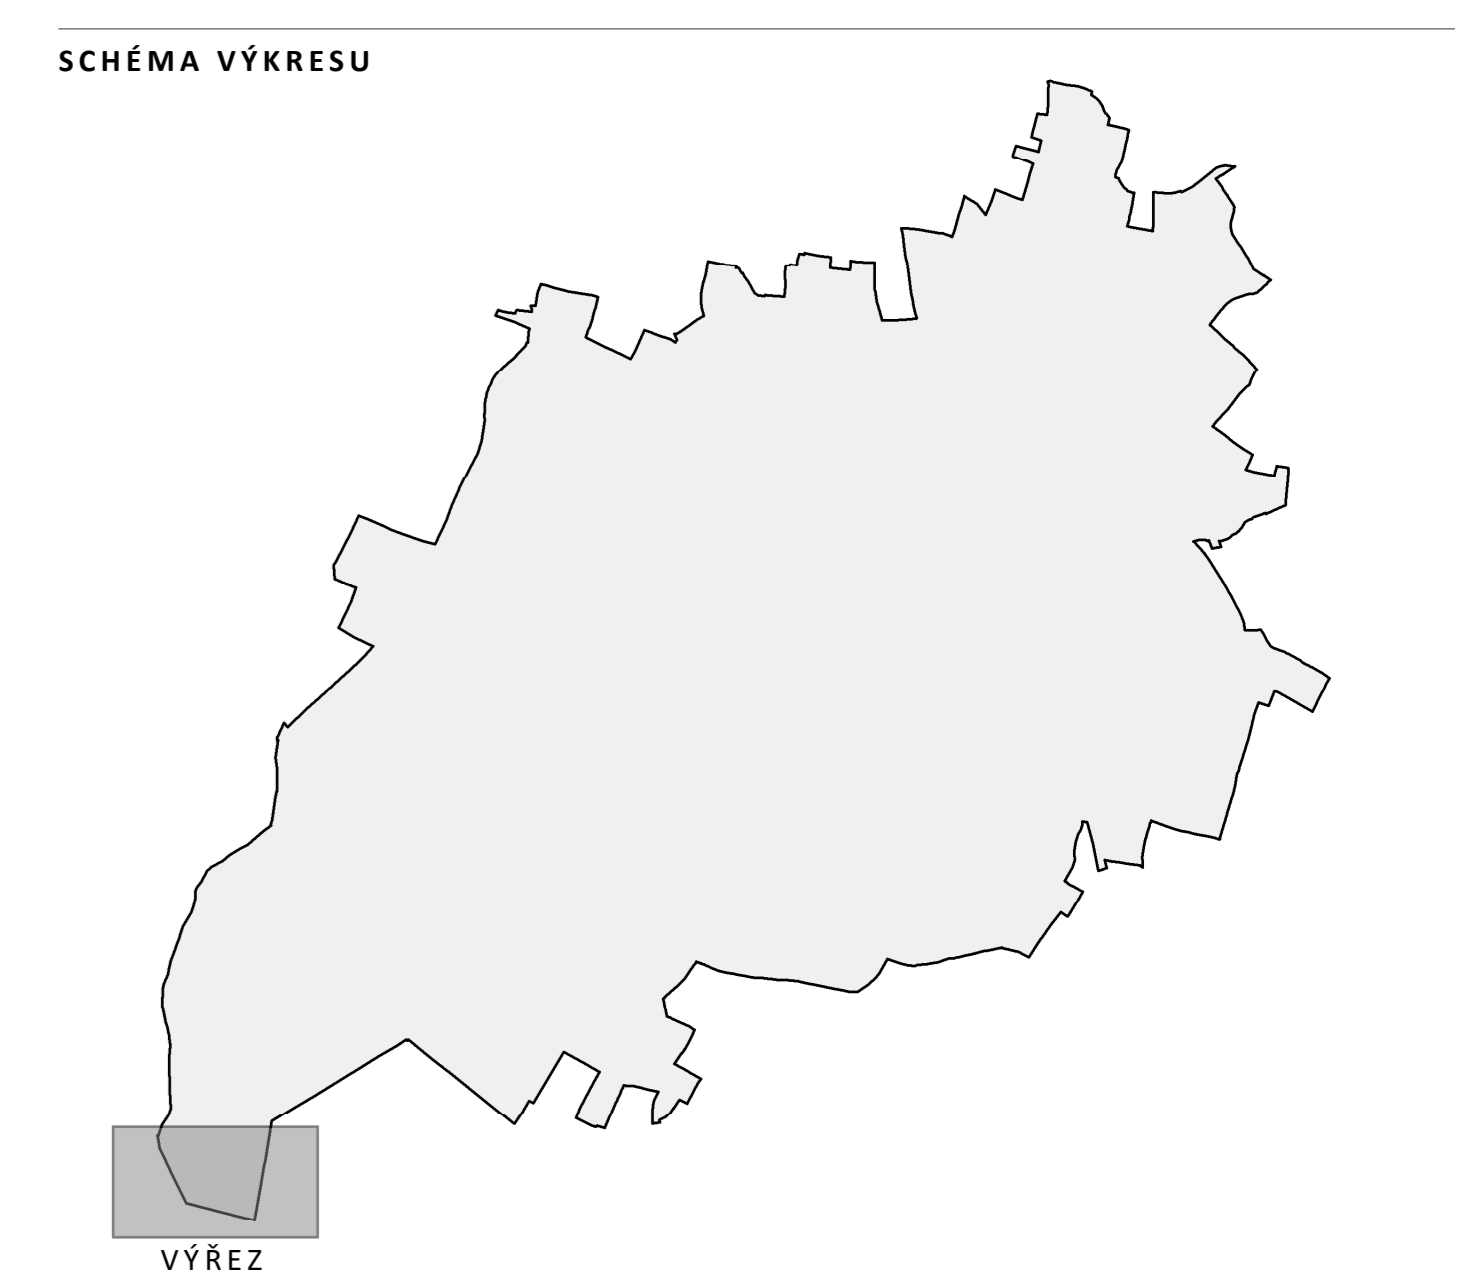

**ZÁZNAM O ÚČINNOSTI**

Územní plán Luštěnice byl schválen a vstoupil v platnost dne 23. 5. 2022.

**Územní plán Luštěnice byl spolufinancován z prostředků Ministerstva pro místní rozvoj ČR.**

**ÚZEMNÍ PLÁN LUŠTĚNICE**

**VÝKRES ZÁKLADNÍHO ČLENĚNÍ ÚZEMÍ**

1:1

Ing. arch. Veronika Šindlerová, Ph.D., Mgr. Bc. Jiří Janda, Ing. Vladimír Hofman, Ing. Vojtěch Hovavský, Ph.D., Ing. Vladimír Jemel, Ph.D., Ing. Milena Mikuláková, Ing. Daniel Franke, Ph.D.

číslo: 1-1500

duben 2022

