


- JEVY INFORMATIVNÍ**
- hranice řešeného území
 - katastrální mapa
 - úzká linie geografických dat - ZABAGED
 - hranice katastrálního území
- JEVY ZÁVAZNÉ / SCHVALOVANÉ**
- zastavěné území (symbolem v souladu s § 58 St.č. 17. 2021)
- OZNAČENÍ PLOCH ZMĚN A KORIDORŮ**
- plachta přestavby
 - plachta zastavětin
 - plachta změny krajiny
 - koridor změn
- PLOCHY A KORIDORY**
- PLOCHY S ROZLIČNÝM ZPŮSOBEM VYUŽITÍ**
- PLOCHY BYDLENÍ**
- BH – bydlení hromadné
 - BHh – bydlení hromadné – panelové domy
 - BHž – bydlení hromadné – železné
 - BK – bydlení koncentrované
 - BV – bydlení venkovské
 - BP – bydlení příměstské
- PLOCHY REKREACE**
- Ri – rekreace individuálních rekreačních domků
- PLOCHY OBČANSKÉHO VYBAVENÍ**
- OV – občanské vybavení veřejné
 - OK – občanské vybavení komerční
 - OS – sport
 - OH – hřištkový
- PLOCHY VEŘEJNÝCH PROSTRANSTVÍ**
- PV – veřejná prostranství
 - ZV – veřejná zelen'
- PLOCHY SMĚŠNÉ OBÝTNÍ**
- OH – plochy smíšené obytné historické
 - SV – plochy smíšené obytné venkovské
 - SZ – plochy smíšené obytné – železné
- PLOCHY DOPRAVNÍ INFRASTRUKTURY**
- DS – doprava silniční
- PLOCHY TECHNICKÉ INFRASTRUKTURY**
- Ti – technická infrastruktura
- PLOCHY VÝROBY A SKLADOVÁNÍ**
- VL – výroba lehká
 - VD – výroba dřeva a lemešů
 - VZ – výroba zemědělská
- PLOCHY ZELENÉ**
- ZO – zahrady obytné
 - ZS – zahrady a sady
- PLOCHY VODNÍ A VODOVODNOSPŮSOBNÉ**
- W – vodní plochy a toky
- PLOCHY ZEMĚDĚLSKÉ**
- NZ – zemědělská půda
 - NZt – zemědělská půda – louky, pastviny a extenzivní sady
- PLOCHY LESNÍ**
- NL – les
 - NLr – les rekreační
- PLOCHY PŘÍRODNÍ**
- NK – krajinná zelen'
- PLOCHY SMĚŠNÉ NEZASTAVĚNÉHO ÚZEMÍ**
- NS – plochy smíšené nezastavěného území – sady a záhumní zahrady
- KORIDORY**
- KORIDORY PRO UMÍSTĚNÍ VEDENÍ DOPRAVNÍ A TECHNICKÉ INFRASTRUKTURY**
- DSK – koridor dopravy silniční
 - DSKz – koridor dopravy železniční
 - DKC – koridor dopravy cyklistické
 - Ttk – koridor technické infrastruktury
- ÚZEMNÍ SYSTÉM EKOLOGICKÉ STABILITY**
- regionální biokoridor
 - regionální biocentrum
 - lokální biokoridor
 - lokální biocentrum
- KONCEPČNÍ PRVKY**
- KONCEPČNÍ PRVKY VEŘEJNÉ INFRASTRUKTURY**
- podmínka vymezení pozemků veřejného občanského vybavení
 - podmínka vymezení veřejného prostranství bez započtení pozemních komunikací
- KONCEPČNÍ PRVKY KOMPLEXNÍ VÝBĚV KRAJINY**
- stromořadí/ajaj podél cesty/ústejí

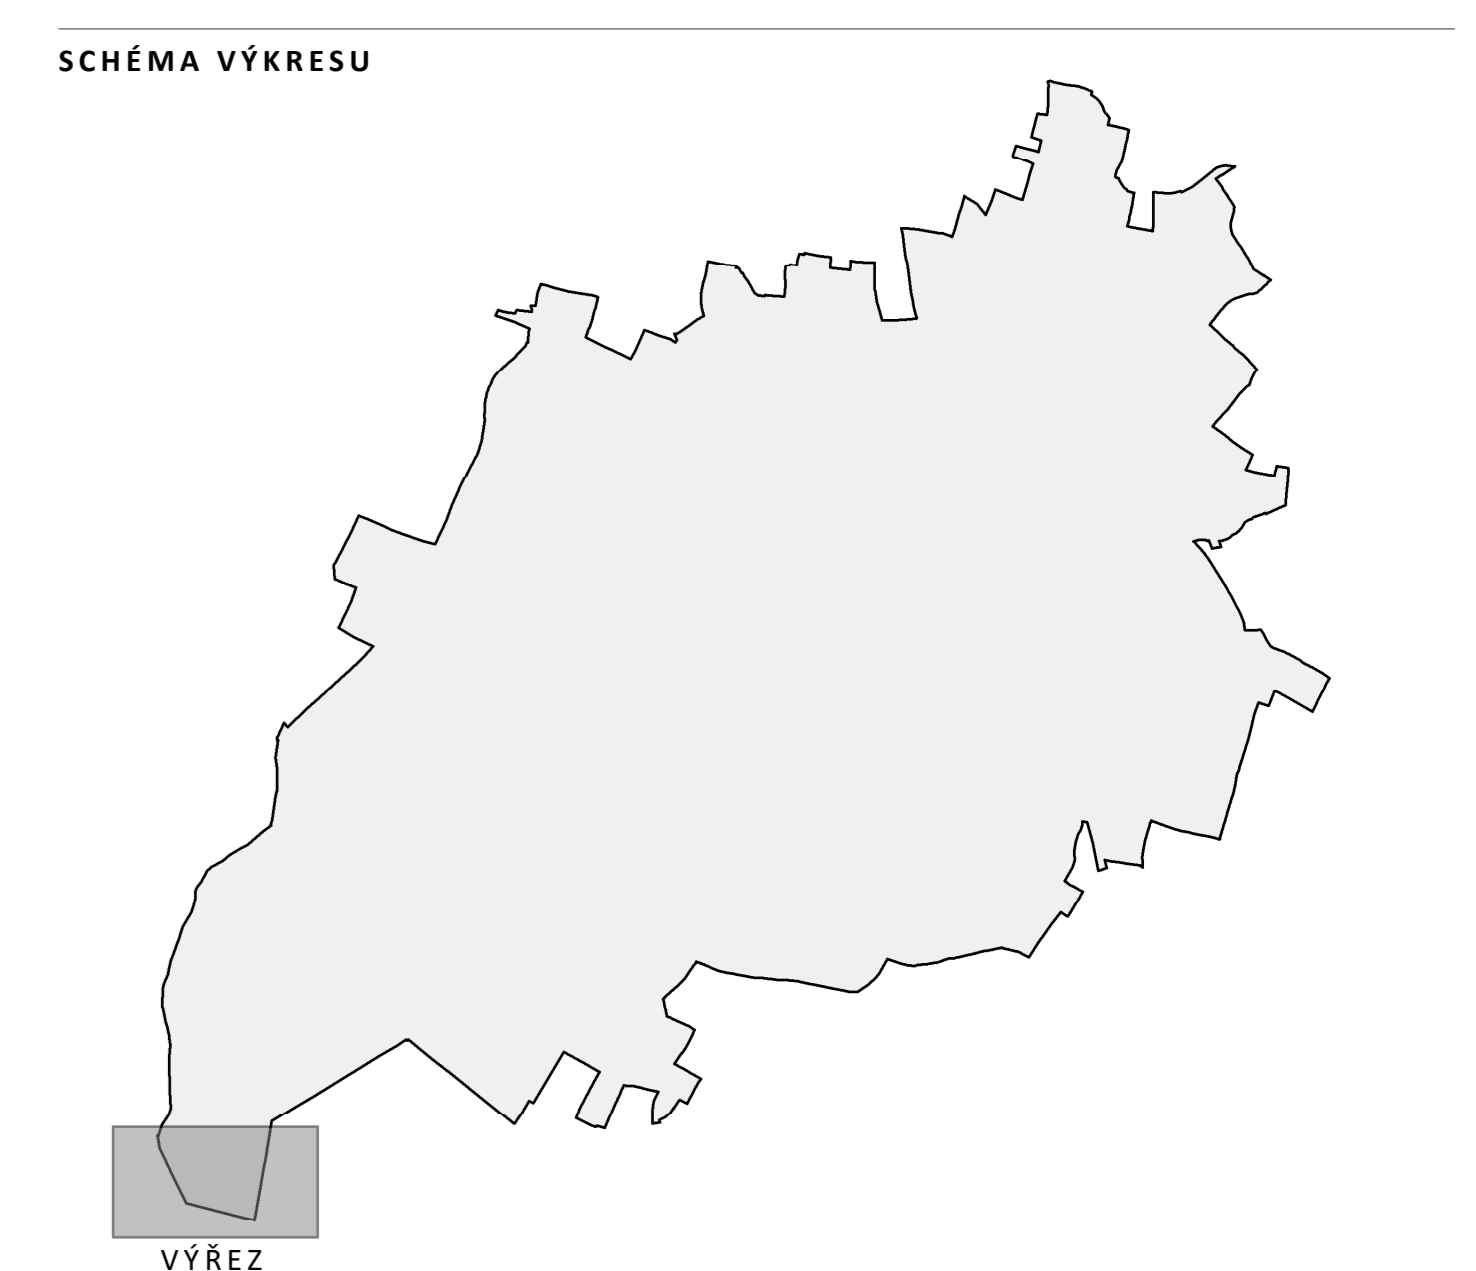

ZÁZNAM O ÚČINNOSTI

Územní plán Luštěnice byl schválen a vstoupil v platnost dne 23. 5. 2022.

Územní plán Luštěnice byl spolufinancován z prostředků Ministerstva pro místní rozvoj ČR.

ÚZEMNÍ PLÁN LUŠTĚNICE

HLAVNÍ VÝKRES

Obec Luštěnice, Bělohorská 171, 294 42 Luštěnice

Občasný úřad Luštěnice, Bělohorská 171, 294 42 Luštěnice

Sindřivová | Felcman

Ing. arch. Veronika Sindřivová, Ph.D., autorská architektní kancelář s.r.l. s územní příslušností v obvodu územní působnosti

Ing. arch. Veronika Sindřivová, Ph.D., Mgr. Bc. Jiří Fiala, Ing. Miroslav Holman, Ing. Vladimír Hájek, Ing. Vladimír Jurek, Ph.D., Ing. Milana Mikolajková, Ing. Daniel Franke, Ph.D.

číslo 1: 5 000

duben 2022