


- PRVKY MAPOVÉHO DÍLA**
- hranice federálního území
 - katastrální mapa
 - základní linie geografických dat - ZABAGED
 - hranice katastrálního území
- ZEMĚLSKÝ PŮDŇÍ FOND**
- hranice BPEJ
 - kód BPEJ
 - I. třída ochrany ZPF
 - II. třída ochrany ZPF
 - III. třída ochrany ZPF
 - IV. třída ochrany ZPF
 - V. třída ochrany ZPF
- POZEMKY URČENÉ K PLNĚNÍ FUNKCÍ LESA**
- obvody (investice do pláče - pláče)
 - obvody (investice do pláče - plochy)
 - účelové komunikační služby k obhospodávaní zemědělských a lesních pozemků a potní cesty
- ZÁBORY ZEMĚLSKÉHO PŮDŇÍHO FONDU**
- plocha změny se zábozem ZPF a s vyhodnocením záboru ZPF
 - část plochy změny ZPF
 - označení plochy změny
 - plocha změny se zábozem ZPF, bez vyhodnocení záboru ZPF
 - označení plochy změny
 - plocha změny bez záboru ZPF (mimo ZPF)
 - označení plochy změny
 - plocha změny kultury ZPF
 - označení plochy změny
 - část plochy změny představující zábor ZPF
 - koridor se zábozem ZPF a s vyhodnocením záboru ZPF
 - část lokality záboru ZPF
 - označení koridoru
 - koridor bez záboru ZPF
 - část plochy změny
 - označení koridoru
 - pozemky ZPF v rámci koridoru
 - část koridoru se zábozem ZPF a s vyhodnocením záboru ZPF
- ZÁBORY POZEMKŮ URČENÝCH K PLNĚNÍ FUNKCÍ LESA**
- plocha se zábozem PUPFL a s vyhodnocením záboru PUPFL
 - část lokality záboru PUPFL
 - označení plochy změny
 - část plochy změny představující zábor PUPFL
 - koridor se zábozem PUPFL a s vyhodnocením záboru PUPFL
 - část lokality záboru PUPFL
 - označení koridoru
 - pozemky PUPFL v rámci koridoru
 - část koridoru se zábozem PUPFL a s vyhodnocením záboru PUPFL
- JEVY ZÁVAZNÉ / SCHVALOVANÉ**
- zastávané území (vyměřeno v souladu s § 58 SZ ke dni 31. 7. 2021)

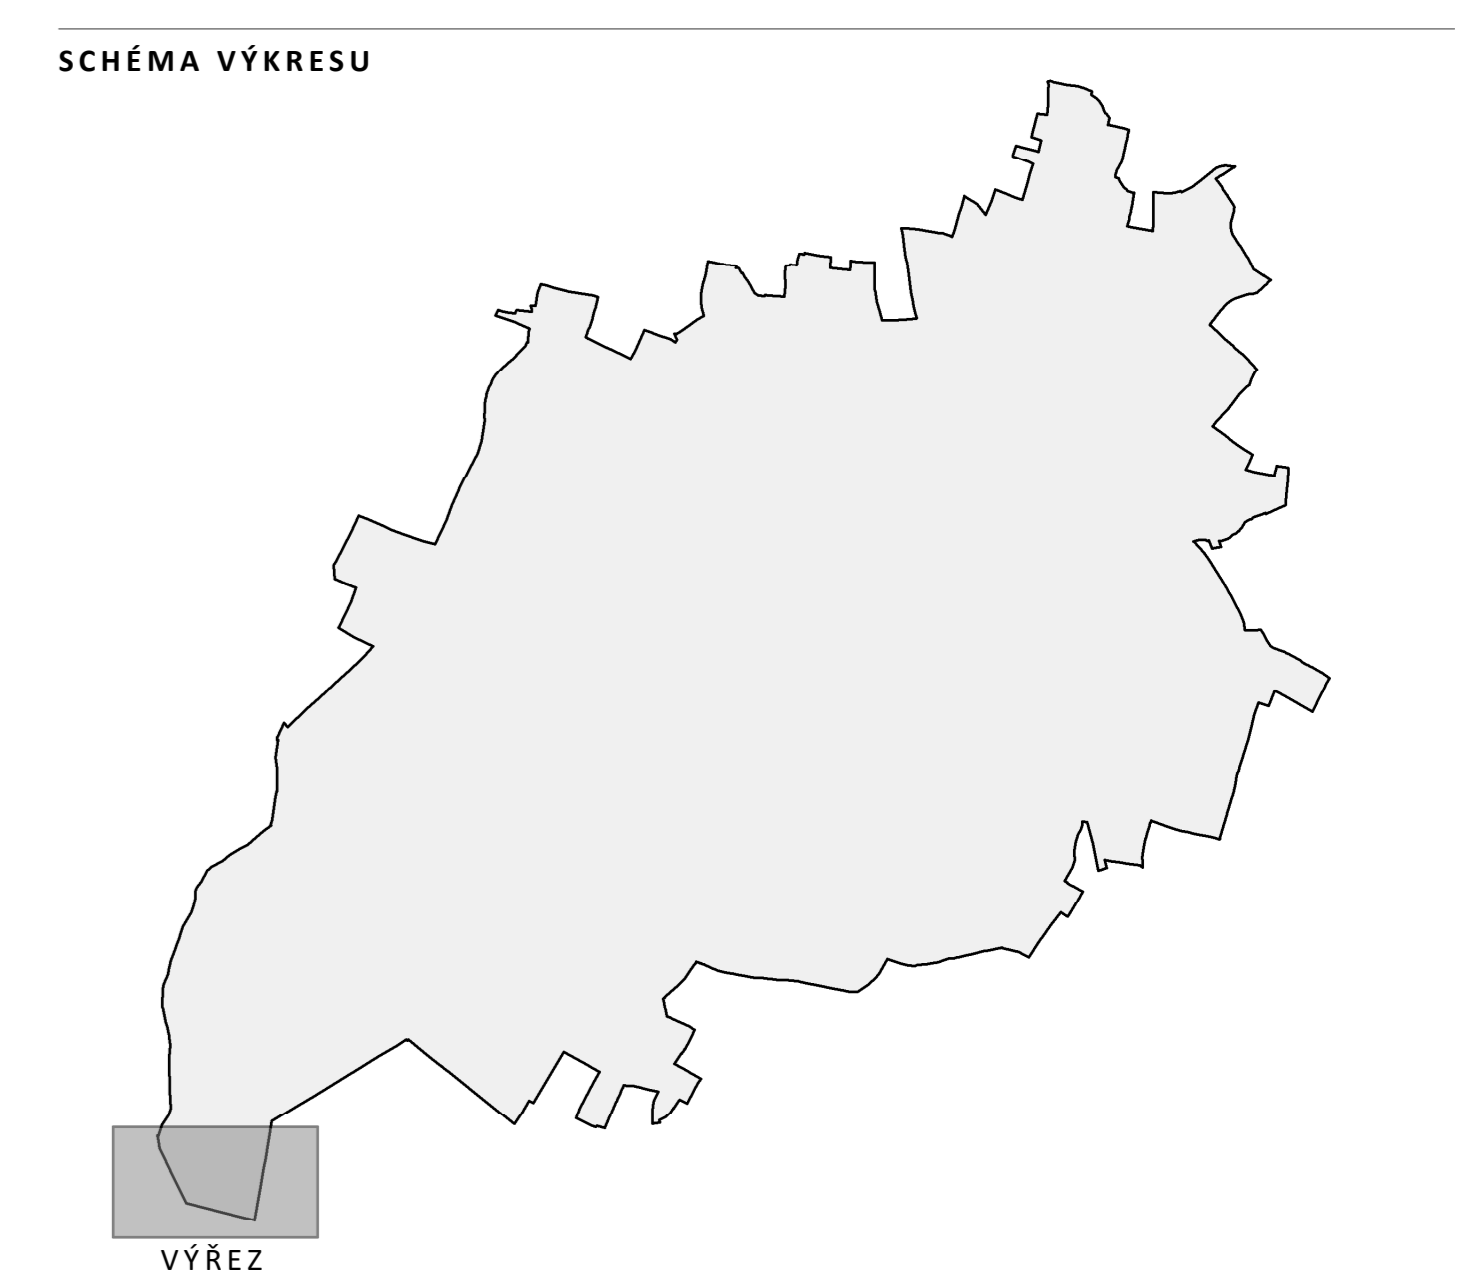

ZÁZNAM O ÚČINNOSTI

Uzemní plán Luštěnice byl schválen zastupitelstvem obce Luštěnice dne 23. 5. 2022.

Uzemní plán Luštěnice byl spolufinancován z prostředků Ministerstva pro místní rozvoj ČR.

ÚZEMNÍ PLÁN LUŠTĚNICE

VÝKRES PŘEDPOKLÁDANÝCH ZÁBORŮ PŮDŇÍHO FONDU 11.3

Obec Luštěnice, Bělohorská 171, 294 42 Luštěnice

Občasný úřad Luštěnice, Bělohorská 171, 294 42 Luštěnice

Sindlerová | foelmann projektová kancelář, s.r.o.

Ing. arch. Veronika Sindlerová, Ph.D., autorská kancelář architektury ČKA č. 04 019

Podkladová data © CZUK, 2021

datum 2022

1:5 000