


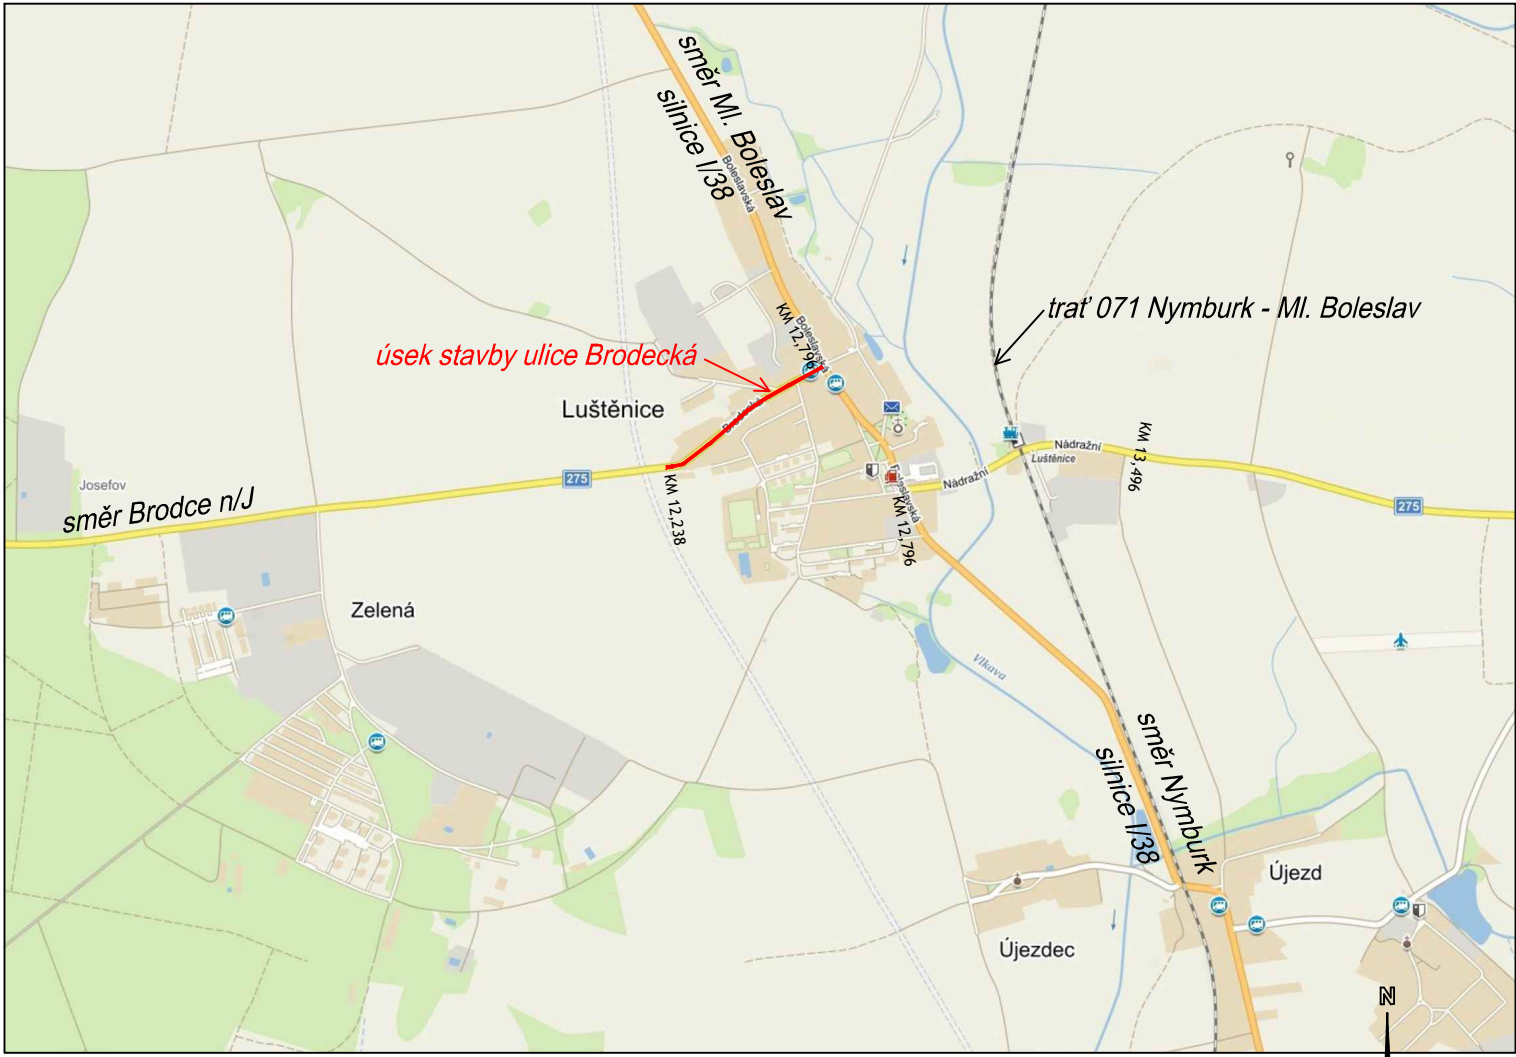

SOUŘADNÝ SYSTÉM: S-JTSK  
VÝŠKOVÝ SYSTÉM: BpV

|             |                                                              |
|-------------|--------------------------------------------------------------|
| Objednatel: | <b>OBEC LUŠTĚNICE</b><br>BOLESLAVSKÁ 171<br>294 42 LUŠTĚNICE |
|-------------|--------------------------------------------------------------|

|                                                                          |                  |                      |                |   |                                       |
|--------------------------------------------------------------------------|------------------|----------------------|----------------|---|---------------------------------------|
| Ředitel ateliéru                                                         | Vedoucí projektu | Tech. kontrola       | Vypracoval     | <br>CR PROJECT s.r.o., POD BORKEM 319, 293 01 Mladá Boleslav<br>tel.: +420 326 700 666 GSM GATE: +420 606 602 039<br>fax: +420 326 700 665 e-mail: info@crproject.cz<br>URL: http://www.crproject.cz |                                       |
| Ing. Jirák J.                                                            | Ing. Jirák J.    | Ing. Jan Adamů       | Radek Dittrich |   |                                       |
| stavba:<br><b>CHODNÍKY PODÉL ZÁSTAVBY V ULICI BRODECKÁ V LUŠTĚNICÍCH</b> |                  |                      |                | HIP:   | Radek Dittrich                        |
|                                                                          |                  |                      |                | číslo zakázky:   | 2019-054                              |
| objekt: -                                                                |                  |                      |                | stupeň dokumentace:   | DUSP                                  |
|                                                                          |                  |                      |                | datum:   | 02.2024                               |
| část: C. Situační výkresy                                                |                  |                      |                | měřítko: -   | formát: 3x4                           |
|                                                                          |                  |                      |                | obsah:   | <b>SITUAČNÍ VÝKRES ŠIRŠÍCH VZTAHŮ</b> |
| název dig.souboru: Situace_DUSP.dwg                                      |                  | číslo přílohy: C. 01 |                | <b>1</b>   |                                       |