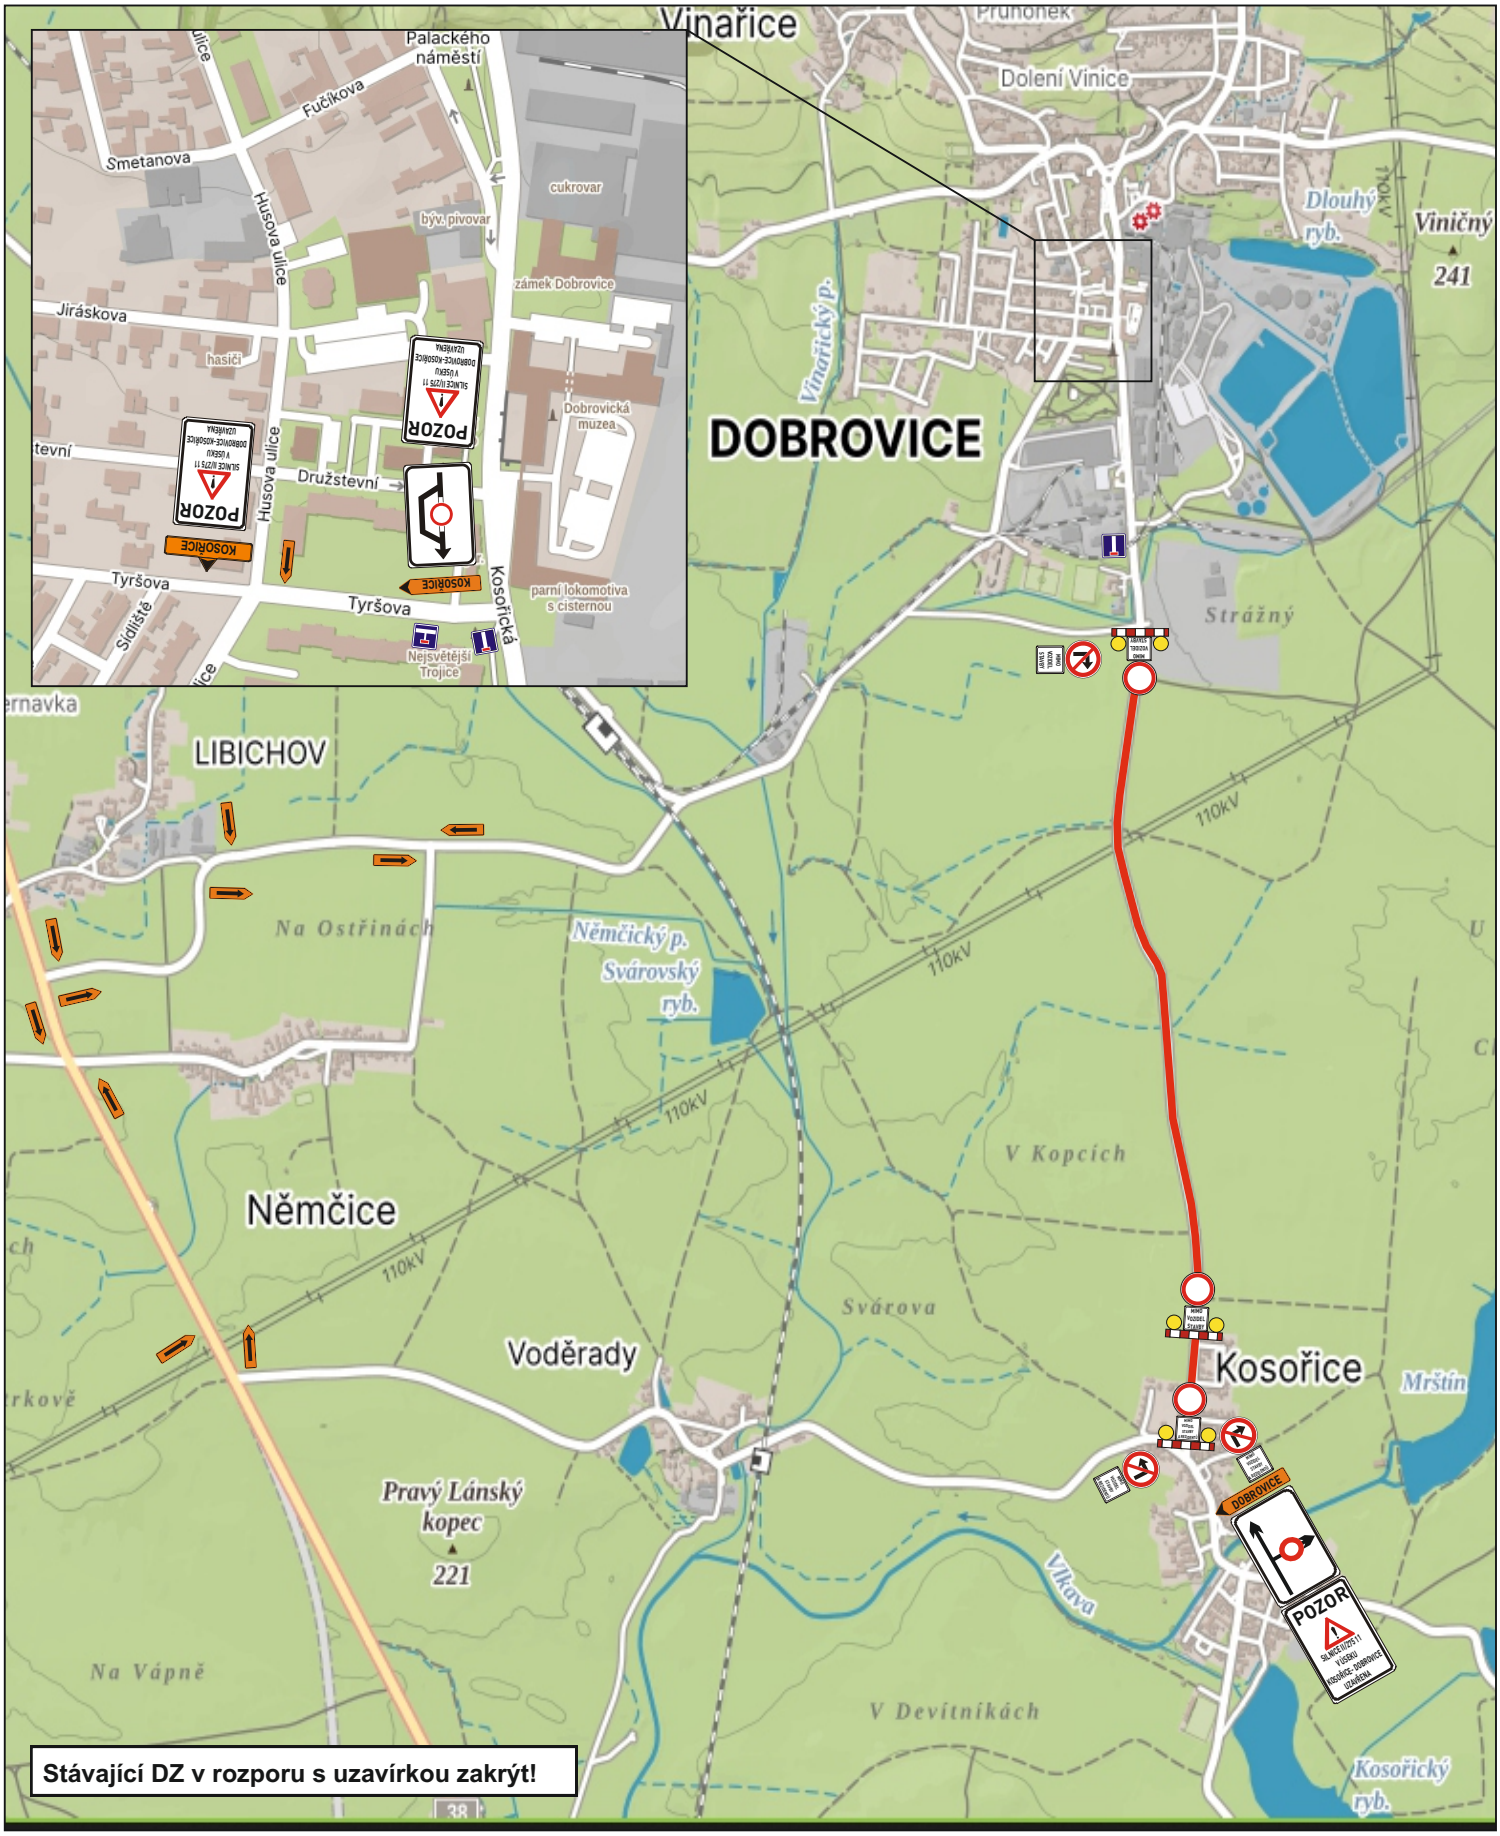

Schválil:

JAZNAK spol.s r.o. Vinec 26 293 01 Mladá Boleslav tel. 326 733 540 fax. 326 737 330	akce: Dopravní opatření při rekonstrukci povrchu vozovky na silnici II/275 11 v úseku Kosořice - Dobrovice investor:	zak. číslo:	S 4783
		datum:	24.4.2025
		vypracoval:	L. JANDA
		podpis:	
		č. přílohy:	1