


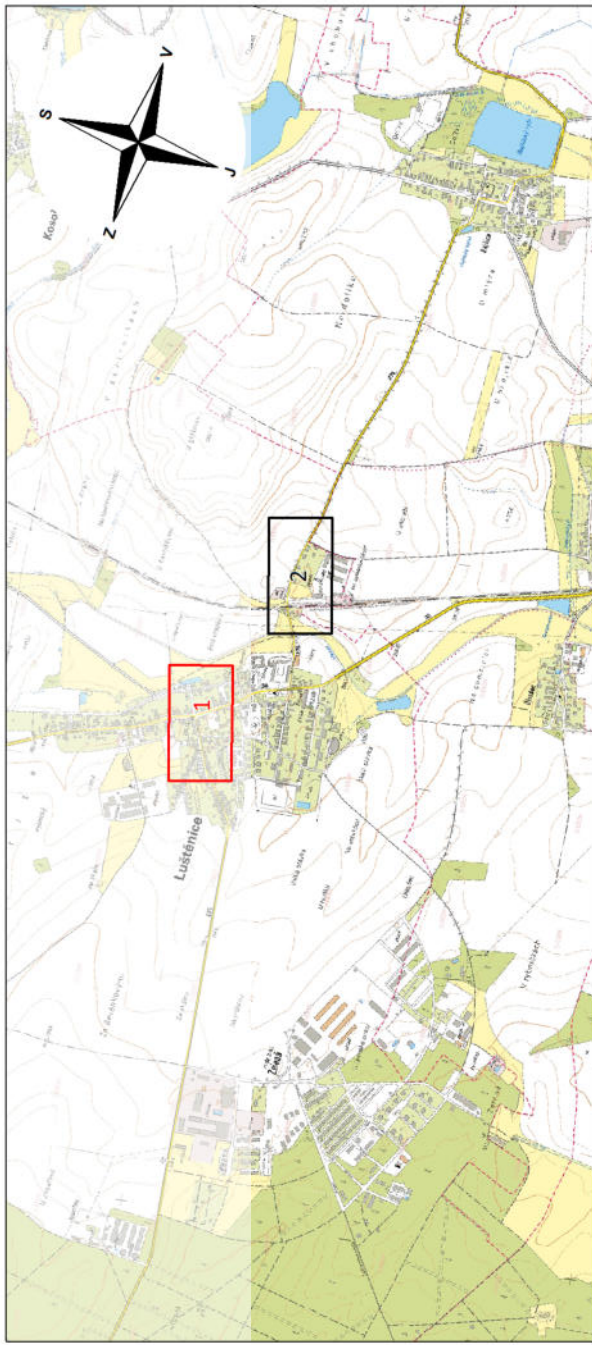

**POZNÁMKA:**

DOKUMENTACI LZE UŽÍVAT POUZE VE SMYSLU PŘÍSLUŠNÉ SMLOUVY O DÍLO. VÝKRES, ČI JEHO ČÁST, MŮŽE BÝT KOPIROVÁN NEBO JINÝM ZPŮSOBEM ROZŠÍŘOVÁN. POUZE PO PŘEDCHOZÍM SOUHLASU AUTORA DOKUMENTACE. © ŠINDLAR s.r.o.

|   |                                       |                                 |                                     |   |
|---|---------------------------------------|---------------------------------|-------------------------------------|---|
| VEDOUcí PROJEKTU<br><br>Ing. Roman Bárta | VYPRACOVAL<br>Ing. Daria Plastinina   | KONTROLOVAL<br>Ing. Roman Bárta | AUTORIZACE<br>Ing. Miloslav Šindlar | <div>  <div> <b>STAVBY VODNÍHO HOSPODÁŘSTVÍ<br/>A KRAJINNÉHO INŽENÝRSTVÍ</b><br/>           SHDLAR s.r.o., Na Brně 372/7a, 500 06 Hradec Králové, IČO 260 03 236         </div> </div> |
| KRAJ: Středočeský<br>KATASTRÁLNÍ ÚZEMÍ: Luštěnice (689106), Újezd u Luštěnic (773581)                                       | STAVEBNÍ ÚŘAD: MM Mladá Boleslav      |                                 |                                     | FORMÁT: 4 x A4   |
| INVESTOR: Vodovody a kanalizace Mladá Boleslav, a. s., Čechova 1151, 293 22 Mladá Boleslav                                  | DATUM: září 2022<br>STUPEŇ: DUR/DSP   |                                 |                                     | ČÍSLO ZAKÁZKY: 20220059   |
| <b>Luštěnice, vodovod</b>                                                                                                   | SOUTRŽNÍ / VÝŠKOVÝ SYSTÉM: S-JTSK/Bpv |                                 |                                     | INTERVAL VRSTEVNIC   |
| Koordinační situační výkres 1                                                                                               |                                       |                                 |                                     | ČÍSLO KOPIE   |
| MĚŘÍTKO: 1 : 1000   |                                       |                                 | Č. VÝKRESU: C.3.1                   |   |

**Tiskový formát 740 x 297 mm**